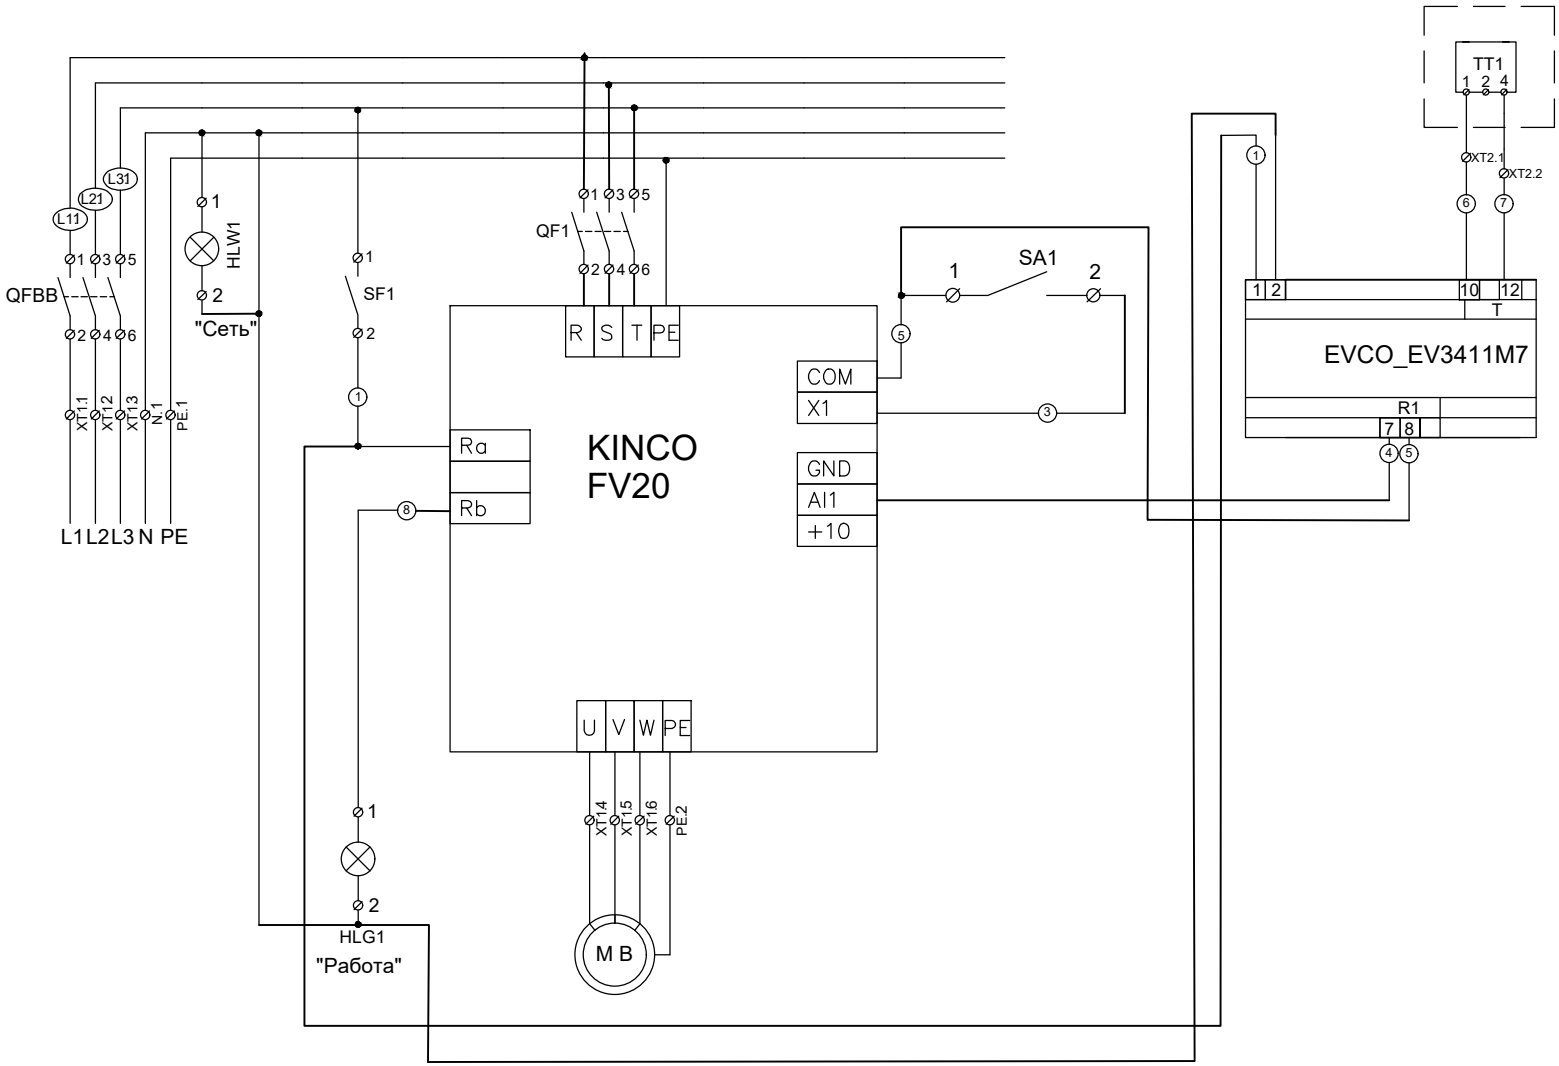

Согласовано

Взам. инв. №

Подпись и дата

Инд. № подл.

Изм.	Кол.уч.	Лист	№ док.	Подпись	Дата
Нач. отдела					
Инженер					

Стадия	Лист	Листов
Р	1	

Принципиальная схема ЩУВ

ООО "ЭЛЕКТРОТЕХНОЛОГИИ"

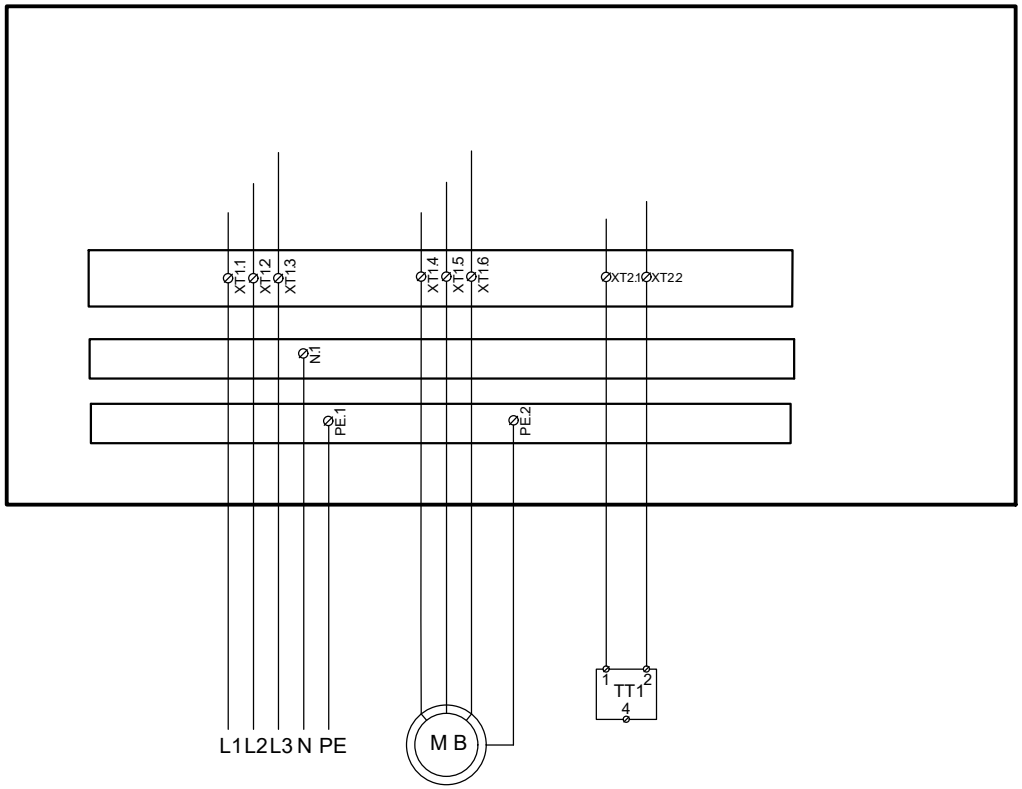

Согласовано

Взам. инв. №

Подпись и дата

Инд. № подл.

Изм.	Кол.уч.	Лист	№ док.	Подпись	Дата
Нач. отдела					
Инженер					

Стадия	Лист	Листов
Р	2	

Схема внешних подключений

ООО "ЭЛЕКТРОТЕХНОЛОГИИ"