
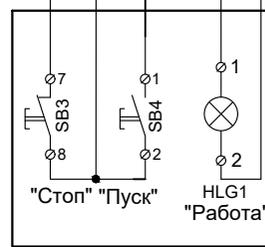
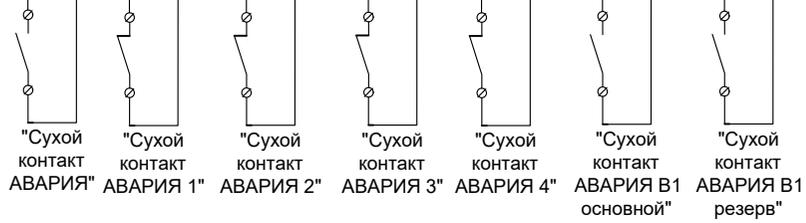


ØХТ233 ØХТ234 ØХТ235 ØХТ236    ØХТ237 ØХТ238    ØХТ239 ØХТ240    ØХТ241 ØХТ242    ØХТ243 ØХТ244    ØХТ245 ØХТ246    ØХТ247 ØХТ248 ØХТ249    ØХТ250

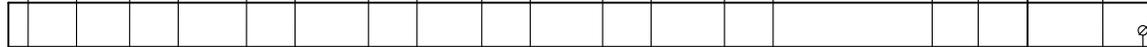

Пульт

Инв. № инв. / Подп. и дата / Взам. инв. №

Изм.	Кол.уч.	Лист	№ док	Подпись	Дата
Нач. отдела			Шкотских Р.А.	<i>[Signature]</i>	01.2023
Инженер			Лоншаков А.А.	<i>[Signature]</i>	01.2023

Схема внешний подключений к ЩУП1,В1

Стадия	Лист	Листов
Р	3	3

ООО "ЭЛЕКТРОТЕХНОЛОГИ"