



Инв. № вводн. \_\_\_\_\_  
 Подп. и дата \_\_\_\_\_  
 Взам. инв. № \_\_\_\_\_

Изм.	Кол.уч.	Лист	№ док	Подпись	Дата
Нач. отдела			Шкотских Р.А.	<i>[Signature]</i>	02.2023
Инженер			Лоншаков А.А.	<i>[Signature]</i>	02.2023


Стадия	Лист	Листов
Р	1	3

Принципиальная схема  
 ЩУВД1 с АВР


ООО  
 "ЭЛЕКТРОТЕХНОЛОГИ"

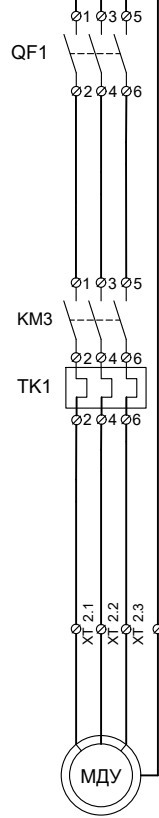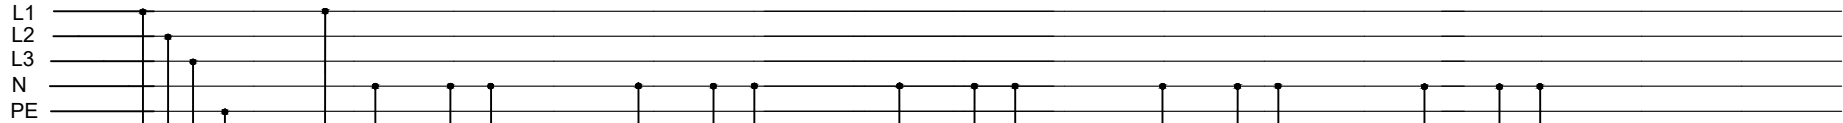


"Вентилятор ДУ 3,0кВт"

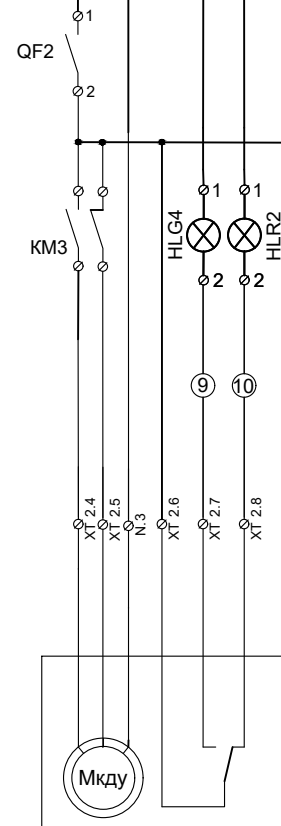


ВД1.2

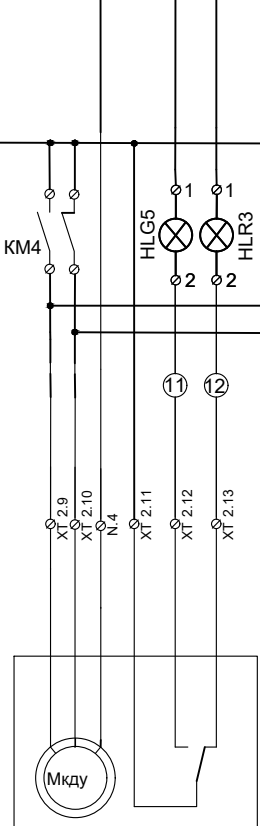


ВД1.3

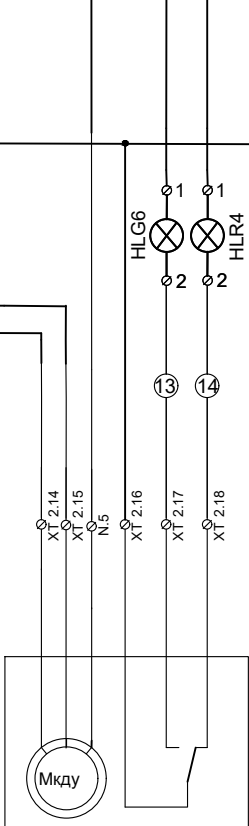

ПДЕ1.1

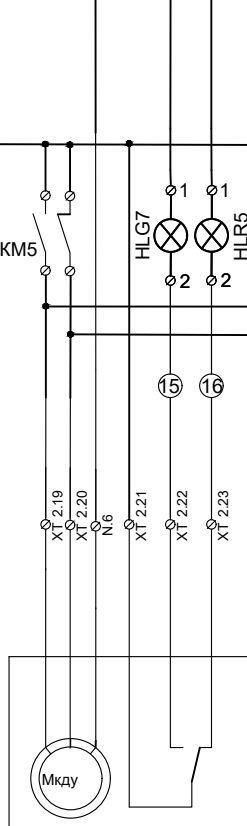

ВД1.4


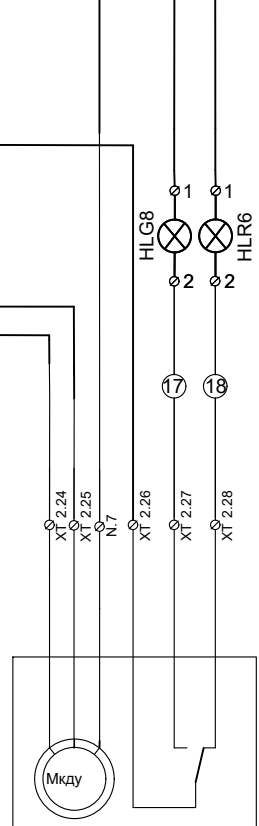


ПДЕ2.1


Изм. №	Подп. и дата	Взам. инв. №

Изм.	Кол.уч.	Лист	№ док	Подпись	Дата
Нач. отдела			Шкотских Р.А.	<i>[Signature]</i>	02.2023
Инженер			Лоншаков А.А.	<i>[Signature]</i>	02.2023

Принципиальная схема ЩУВД1 с АВР		
Стадия	Лист	Листов
Р	2	3
ООО "ЭЛЕКТРОТЕХНОЛОГИ"		

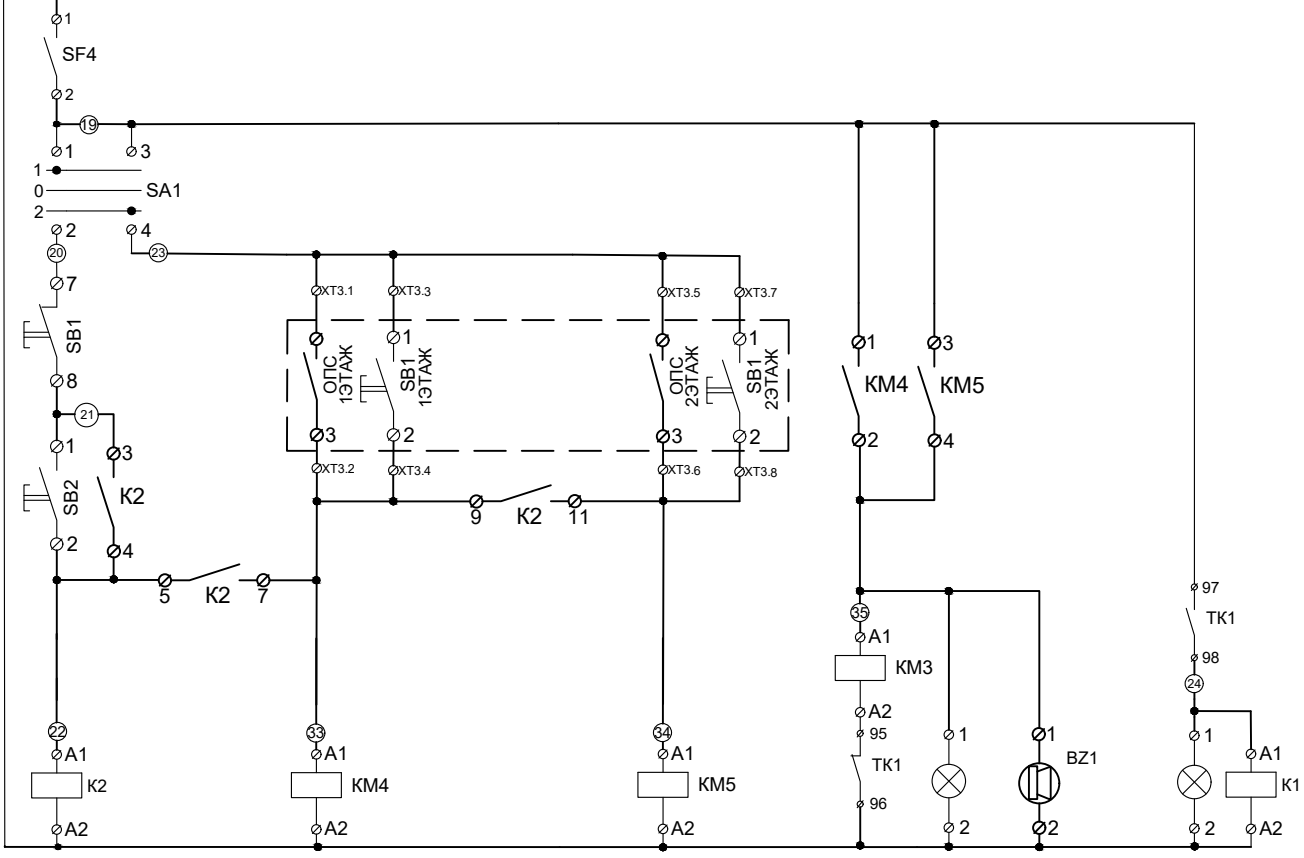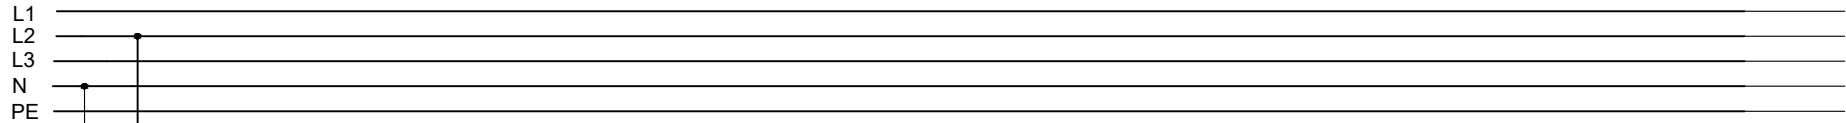


HLG3 "Работа ВД1"  
 "Звуковая сигнализация работы ВД1"  
 HLR1 "Авария ВД1"

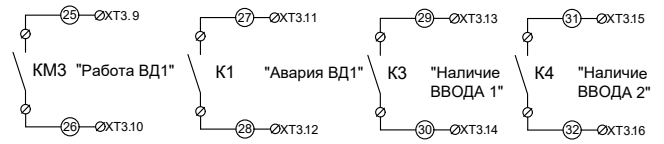

Изм. № инв. №  
 Подп. и дата  
 Взам. инв. №

Изм.	Кол.уч.	Лист	№ док	Подпись	Дата	Стадия	Лист	Листов
Нач. отдела			Шкотских Р.А.	<i>[Signature]</i>	02.2023	Р	3	3
Инженер			Лоншаков А.А.	<i>[Signature]</i>	02.2023			
Принципиальная схема ЩУВД1 с АВР						ООО "ЭЛЕКТРОТЕХНОЛОГИ"		

Инв. № подл. Подп. и дата Взам. инв. №

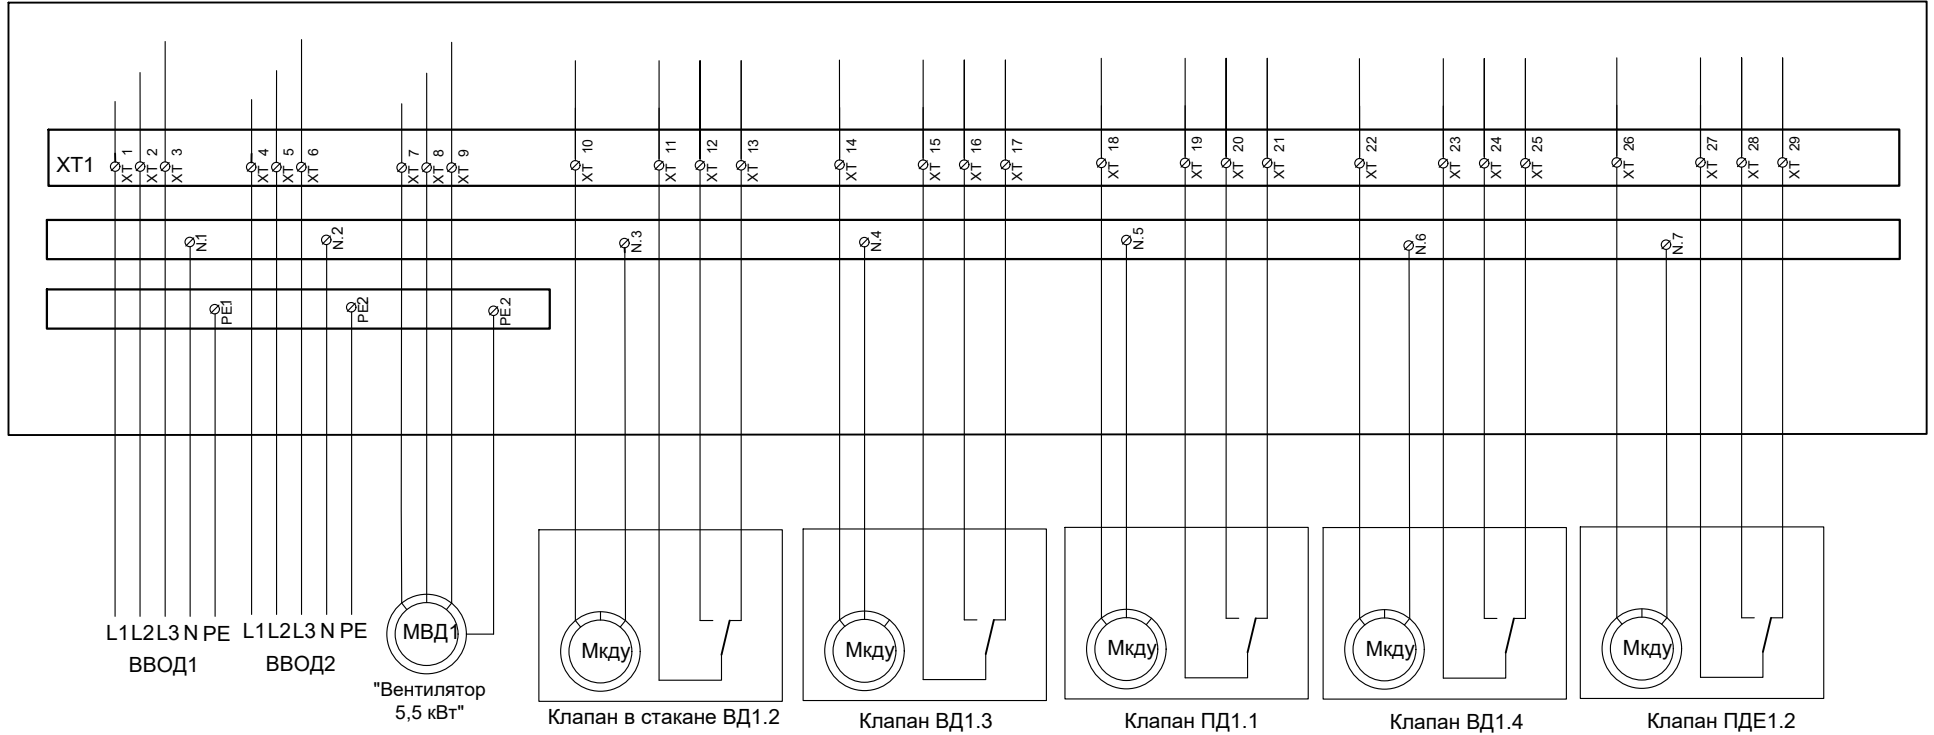


Изм.	Кол.уч.	Лист	№ док	Подпись	Дата
Нач. отдела			Шкотских Р.А.	<i>[Signature]</i>	02.2023
Инженер			Лоншаков А.А.	<i>[Signature]</i>	02.2023

Схема внешний подключений  
к ЩУВД1 с АВР

Стадия	Лист	Листов
Р	1	2

ООО  
"ЭЛЕКТРОТЕХНОЛОГИ"

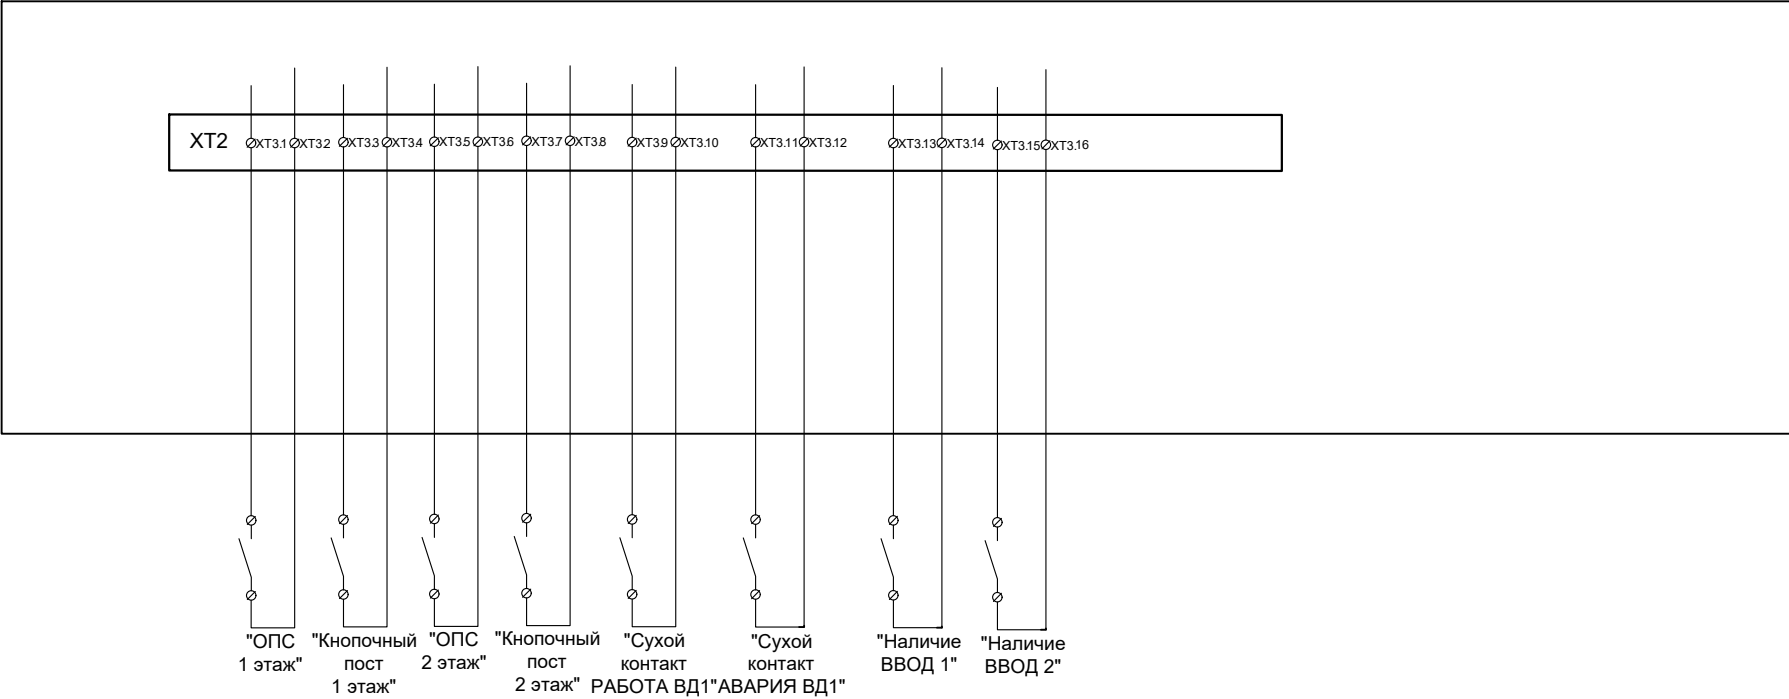

Взам. инв. №

Подп. и дата

Инв. № подл.

Изм.	Кол.уч.	Лист	№ док	Подпись	Дата		Стадия	Лист	Листов
Нач. отдела			Шкотских Р.А.	<i>Handwritten Signature</i>	02.2023		Р	2	2
Инженер			Лоншаков А.А.	<i>Handwritten Signature</i>	02.2023				
Схема внешний подключений к ЩУВД1 с АВР							ООО "ЭЛЕКТРОТЕХНОЛОГИ"		