
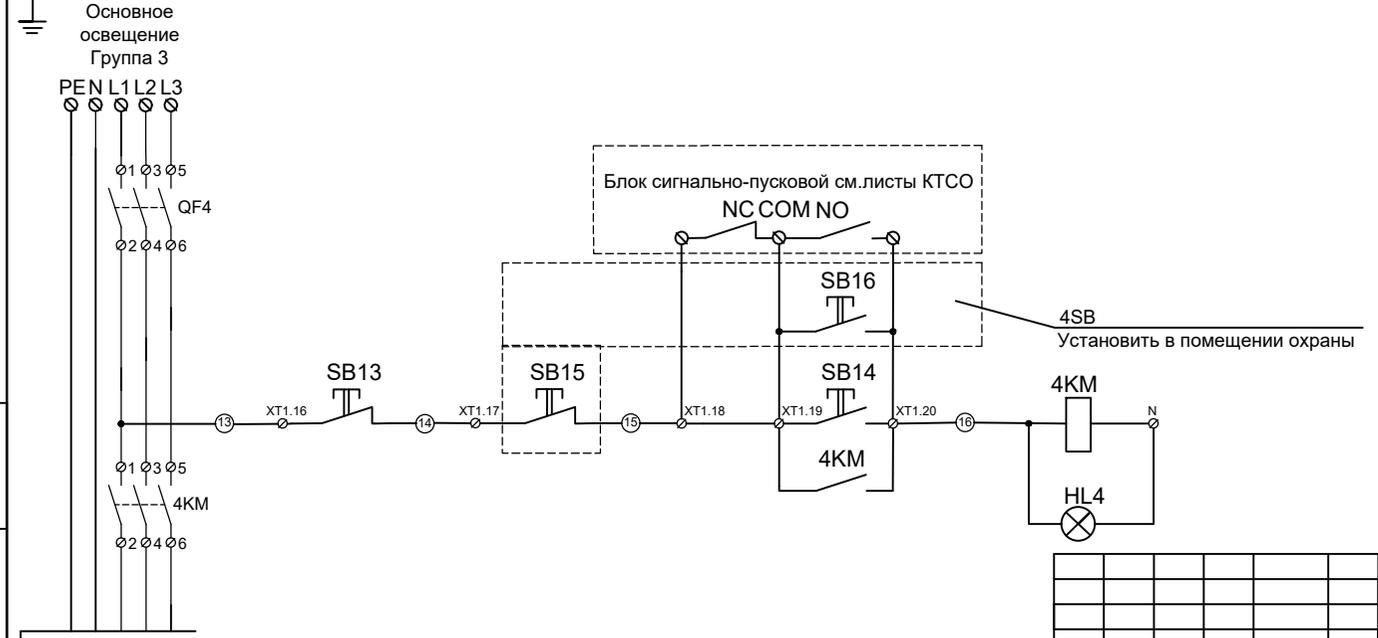


Изм. № п/дт. Подп. и дата. Взам. инв. №

Изм.	Кол.уч.	Лист	№ док	Подпись	Дата
Нач. отдела			Шкотских Р.А.	<i>[Signature]</i>	09.2023
Инженер			Лоншаков А.А.	<i>[Signature]</i>	09.2023

Стадия	Лист	Листов
Р	1	10
ЩУО. Принципиальная схема управления освещением.		ООО "ЭЛЕКТРОТЕХНОЛОГИ"

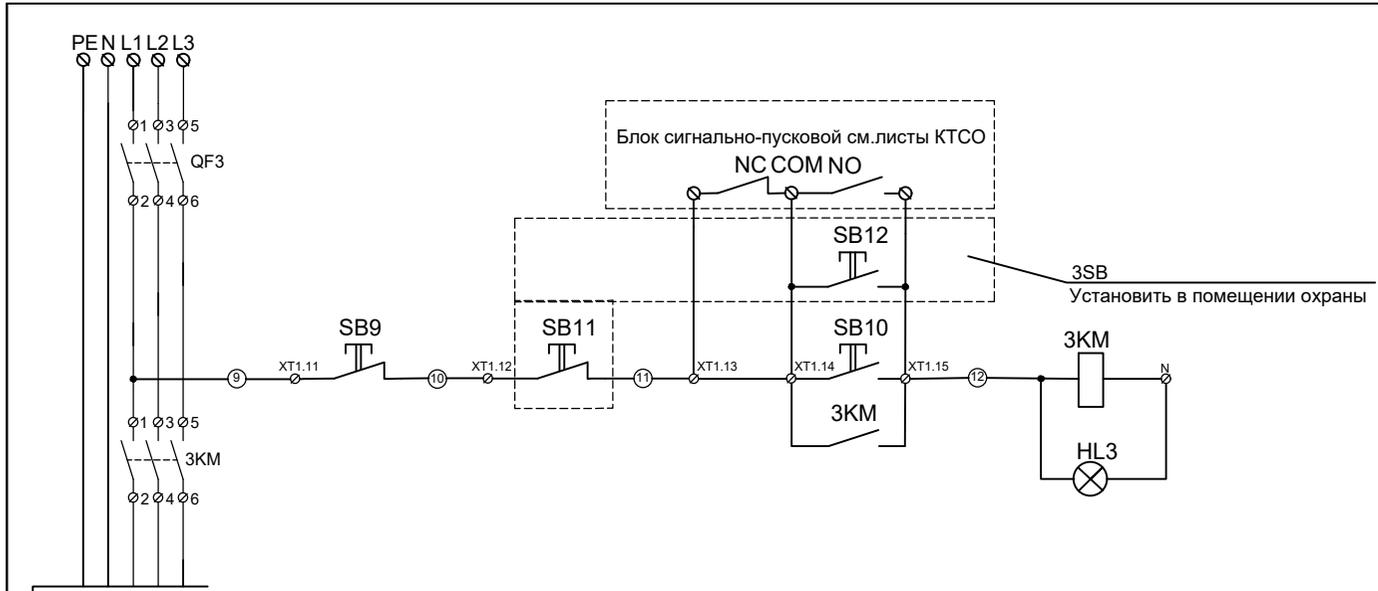



№ инв. № протокол
Подп. и дата
Взам. инв. №

Изм.	Кол.уч.	Лист	№ док	Подпись	Дата
Нач. отдела			Шкотских Р.А.	<i>[Signature]</i>	09.2023
Инженер			Лоншаков А.А.	<i>[Signature]</i>	09.2023

Стадия	Лист	Листов
Р	2	10

ЩУО.
Принципиальная схема управления освещением.

ООО
"ЭЛЕКТРОТЕХНОЛОГИ"

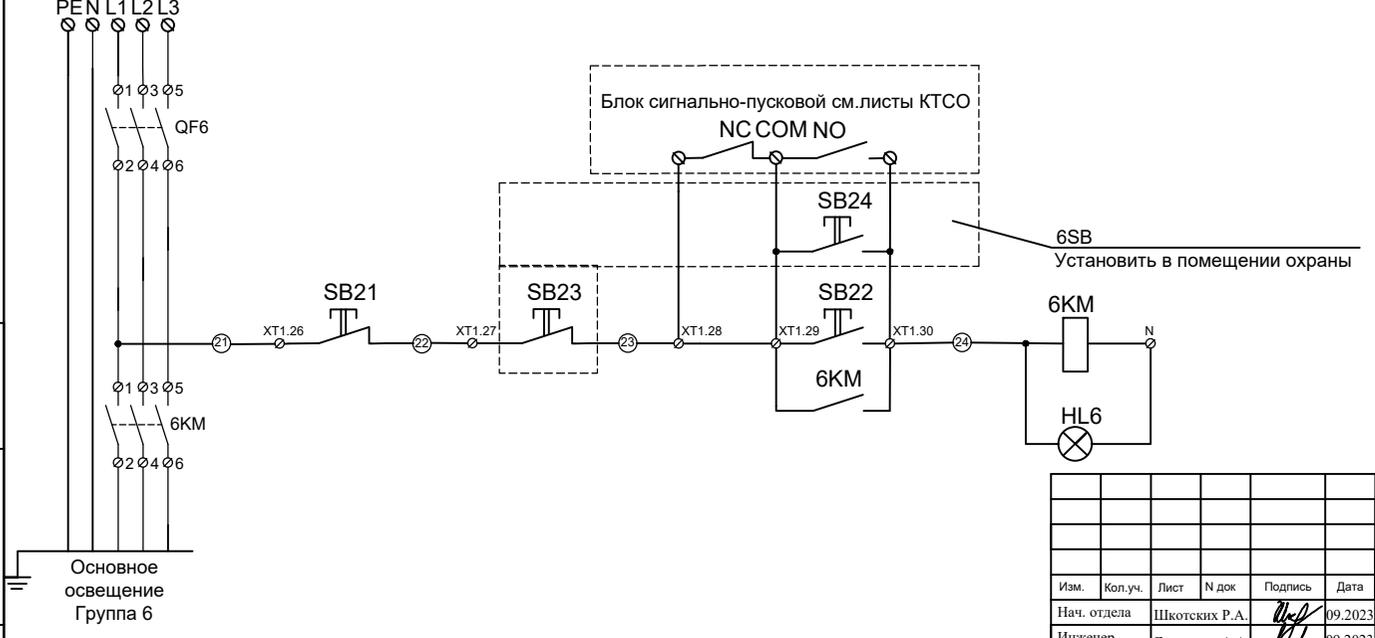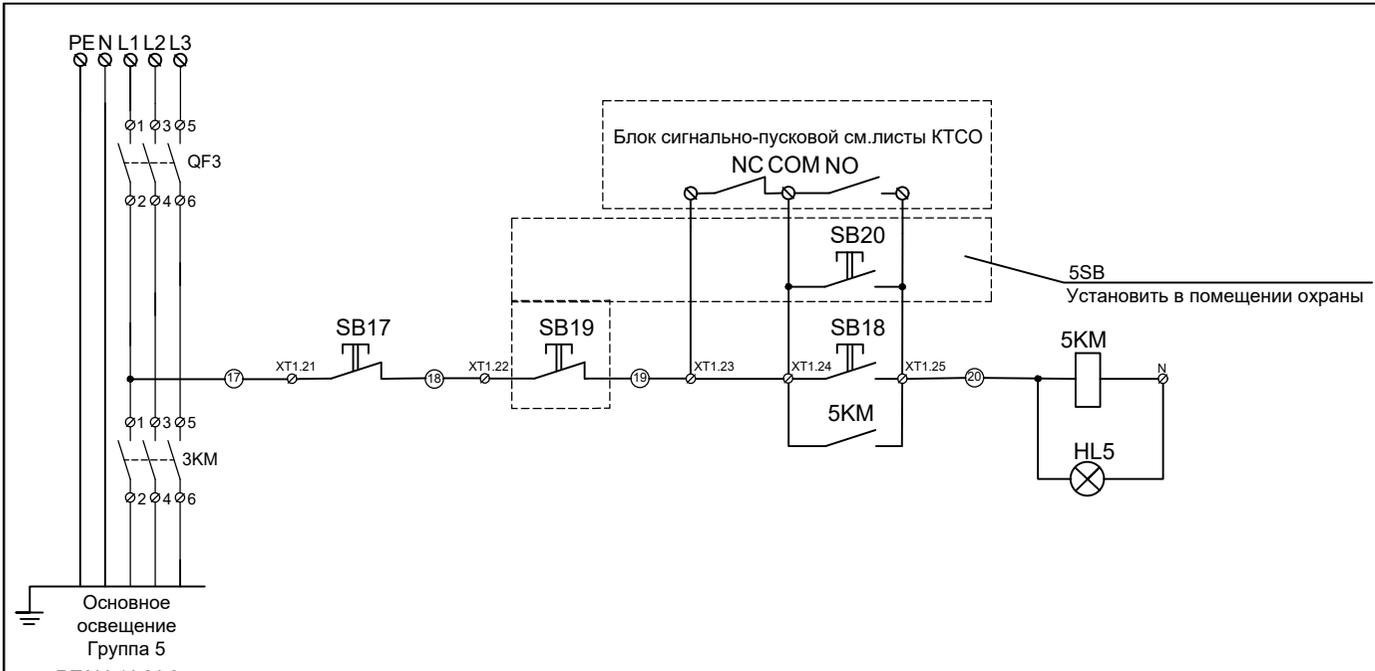


№ инв. № протокол
Подп. и дата
Взам. инв. №

Изм.	Кол.уч.	Лист	№ док	Подпись	Дата
Нач. отдела			Шкотских Р.А.	<i>[Signature]</i>	09.2023
Инженер			Лоншаков А.А.	<i>[Signature]</i>	09.2023


Стадия	Лист	Листов
Р	3	10

ЩУО.
Принципиальная схема управления
освещением.

ООО
"ЭЛЕКТРОТЕХНОЛОГИ"

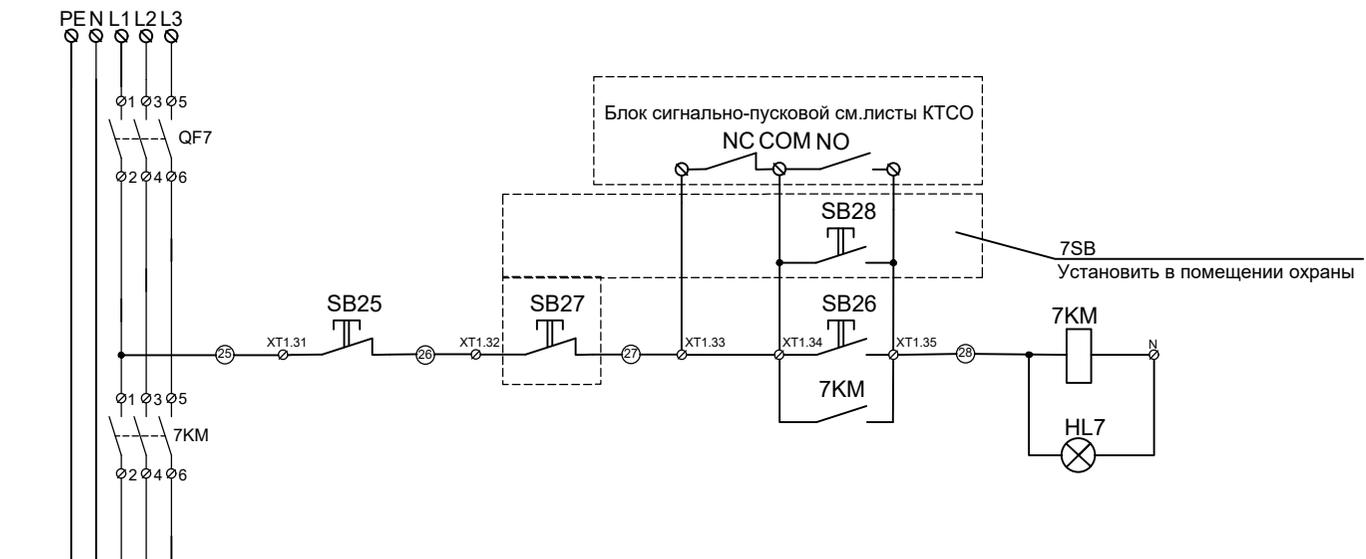

7SB
Установить в помещении охраны

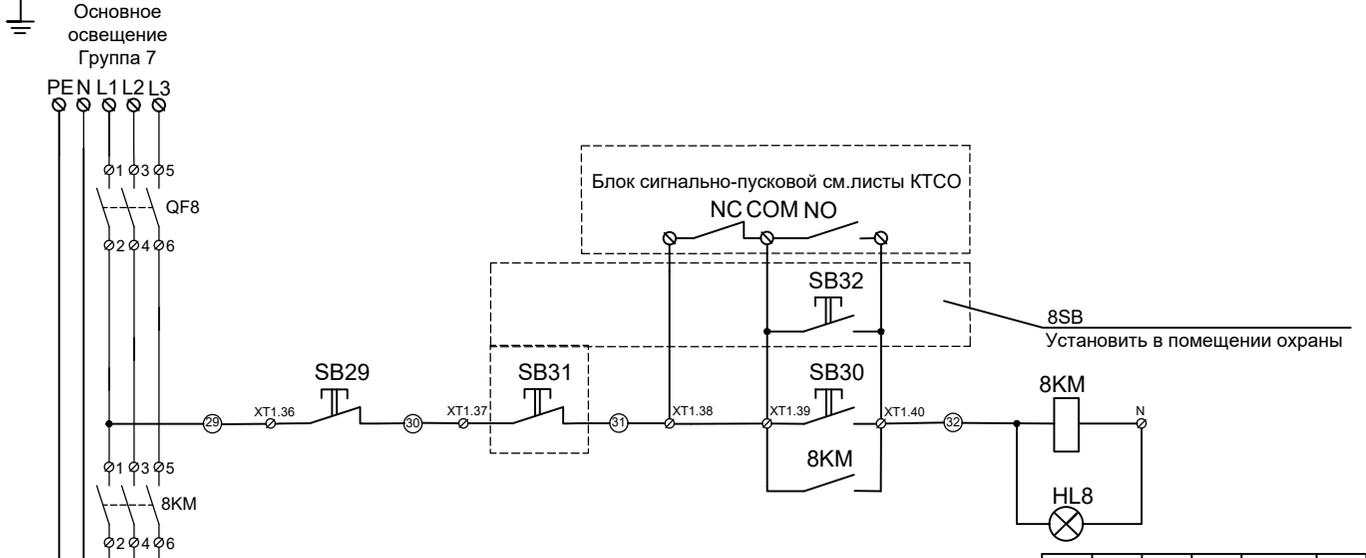

8SB
Установить в помещении охраны

Изм. № и дата


Взам. инв. №

Подп. и дата

Инв. № инв.

Изм.	Кол.уч.	Лист	№ док	Подпись	Дата
Нач. отдела			Шкотских Р.А.	<i>[Signature]</i>	09.2023
Инженер			Лоншаков А.А.	<i>[Signature]</i>	09.2023

ЩУО. Принципиальная схема управления освещением.			Стадия	Лист	Листов
			Р	4	10
			ООО "ЭЛЕКТРОТЕХНОЛОГИ"		

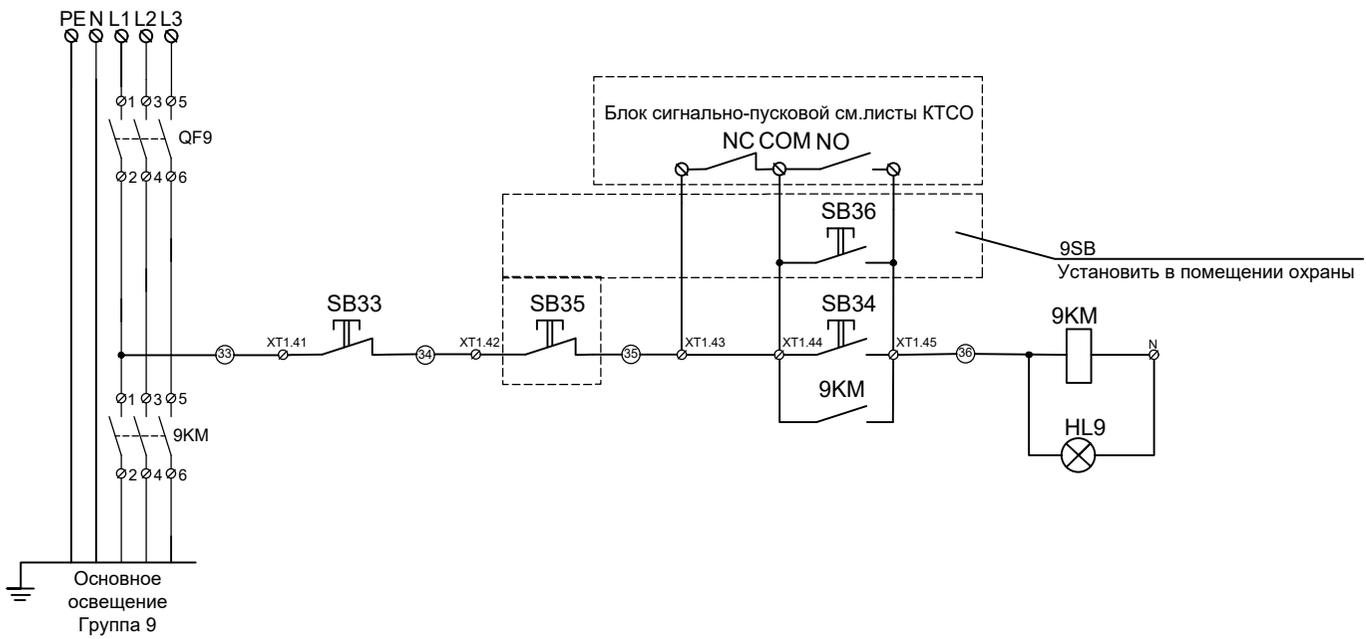

Изм. № инв. _____

Подп. и дата _____


Взам. инв. № _____

Изм.	Кол.уч.	Лист	N док	Подпись	Дата
Нач. отдела			Шкотских Р.А.	<i>[Signature]</i>	09.2023
Инженер			Лоншаков А.А.	<i>[Signature]</i>	09.2023

Стадия	Лист	Листов
Р	5	10

ЩУО.
Принципиальная схема управления
освещением.

ООО
"ЭЛЕКТРОТЕХНОЛОГИ"

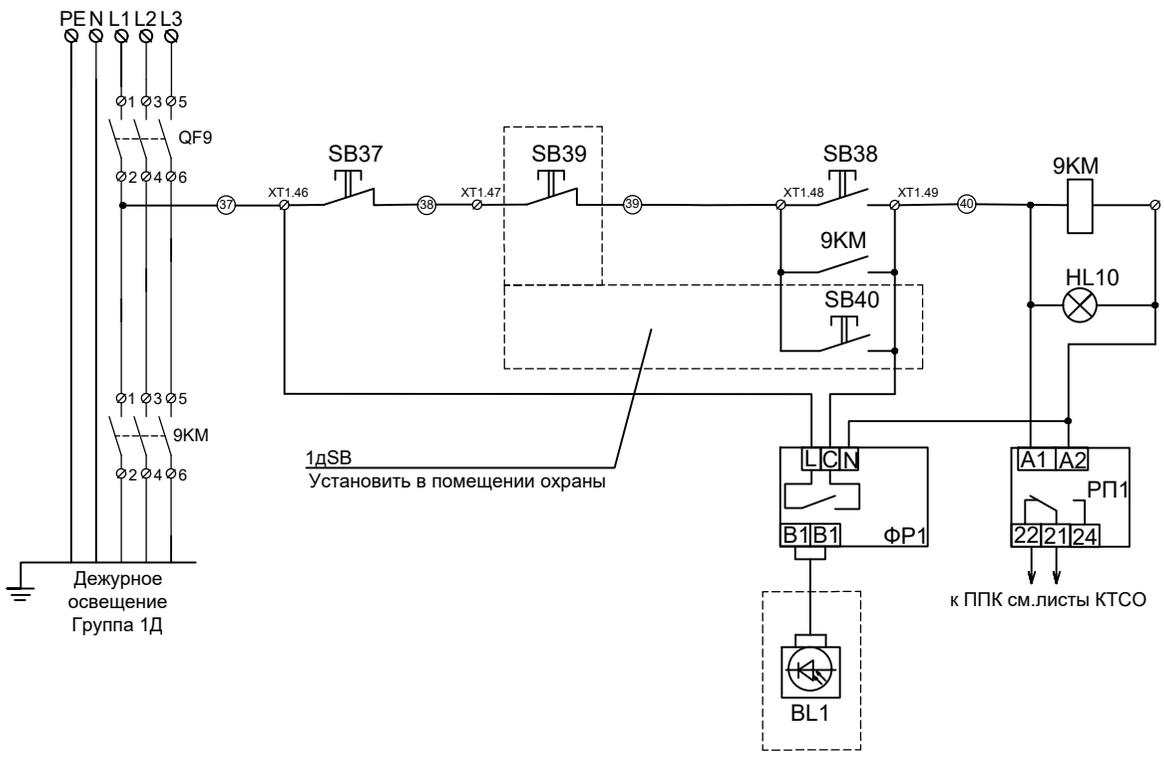


Изм. № инв. _____
 Подп. и дата _____
 Взам. инв. № _____

Изм.	Кол.уч.	Лист	№ док	Подпись	Дата
Нач. отдела			Шкотских Р.А.	<i>[Signature]</i>	09.2023
Инженер			Лоншаков А.А.	<i>[Signature]</i>	09.2023

Стадия	Лист	Листов
Р	6	10

ЩУО.
 Принципиальная схема управления
 освещением.

ООО
 "ЭЛЕКТРОТЕХНОЛОГИ"

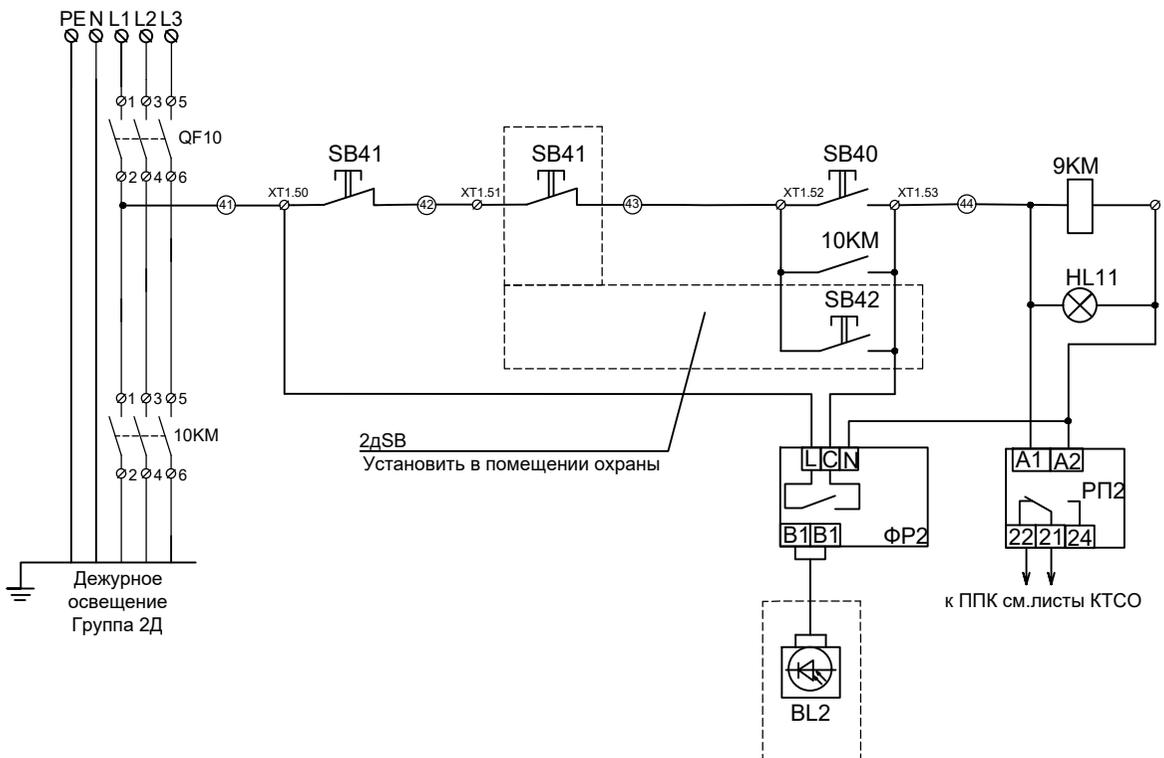

к ППК см.листы КТСО


Изм. № инв. _____
 Подп. и дата _____
 Взам. инв. № _____

Изм.	Кол.уч.	Лист	№ док	Подпись	Дата
Нач. отдела			Шкотских Р.А.	<i>[Signature]</i>	09.2023
Инженер			Лоншаков А.А.	<i>[Signature]</i>	09.2023

Стадия	Лист	Листов
Р	7	10

ЩУО.
 Принципиальная схема управления
 освещением.

ООО
 "ЭЛЕКТРОТЕХНОЛОГИ"

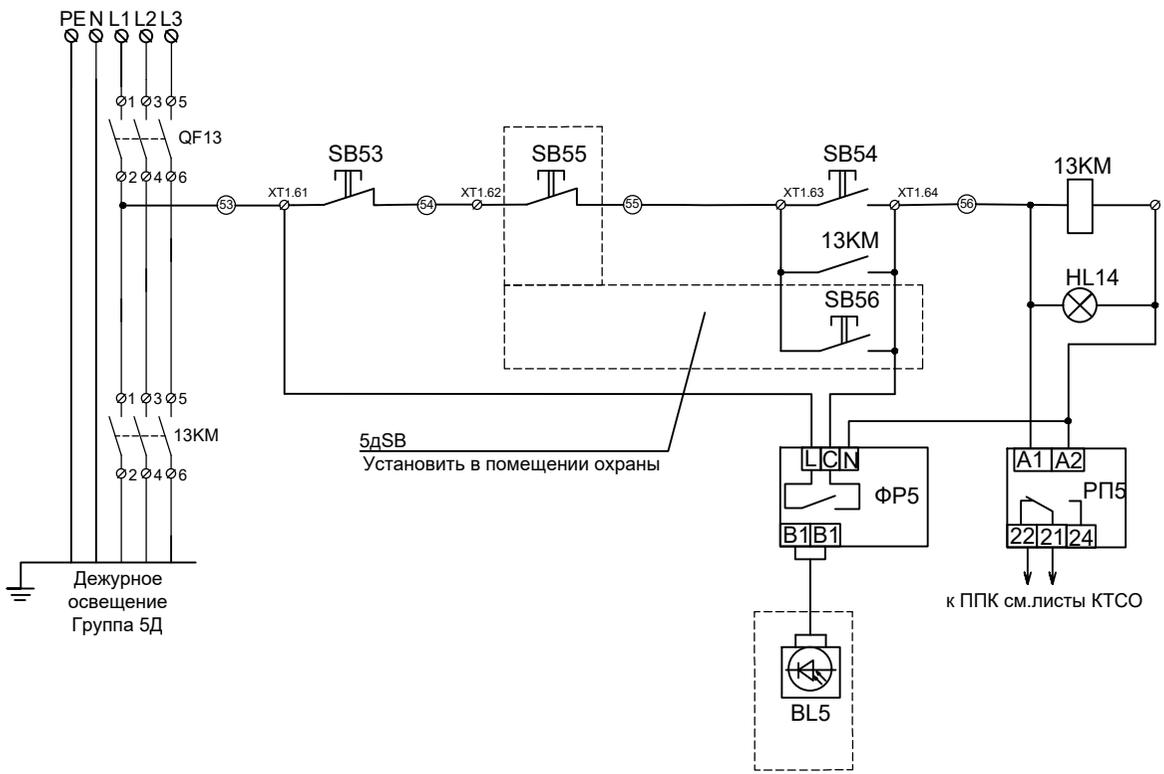

5дSB
Установить в помещении охраны

к ППК см.листы КТСО

Изм. № п/п: _____
Подп. и дата: _____
Взам. инв. №: _____

Изм.	Кол.уч.	Лист	№ док	Подпись	Дата
Нач. отдела			Шкотских Р.А.	<i>[Signature]</i>	09.2023
Инженер			Лоншаков А.А.	<i>[Signature]</i>	09.2023

Стадия	Лист	Листов
Р	10	10

ЩУО.
Принципиальная схема управления
освещением.

ООО
"ЭЛЕКТРОТЕХНОЛОГИ"